

Släntavsnitt i sydväst, lite utträngande vatten


Generellt:
Släntberedning till 1:2
Noggrann släntberedning av så att inga uppstrickande rottdelar eller håligheter förhindra god anliggning av erosionsmattor.
I övrigt se arbetsbeskrivning från Thulica AB för utläggning, förankring av KK-8 & KK-ROLL.

KK-8 , erosionsmatta

Sandinblandat vegetationsskikt 10-15 cm

Väl avjämnad slänt 1:2

= Övre nivå för utträngande grund-/dagvatten

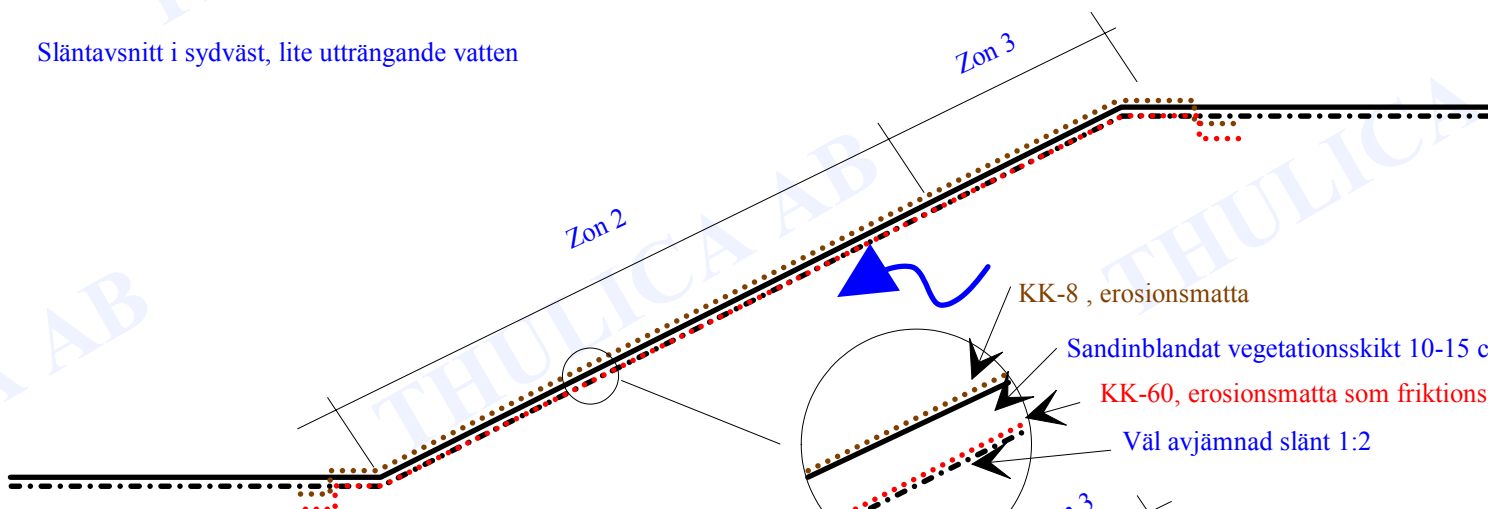

Släntavsnitt i nordöst, måttligt utträngande vatten

KK-8 , erosionsmatta


Sandinblandat vegetationsskikt 10-15 cm

KK-60, erosionsmatta som friktionssäkring

Väl avjämnad slänt 1:2

Vegetation:

Nedanstående beskriver teknisk vegetation. Ev komplettering ur estetisk synpunkt kan ske.
Zon 1: Pluggplantor, örter + vedartad vegetation 6 st per m² + ängsfrönsådd.
Zon 2 : Pluggplantor. Örter 4 st per m² + ängsfrönsådd.
Zon 3 : Ängsfrönsådd.

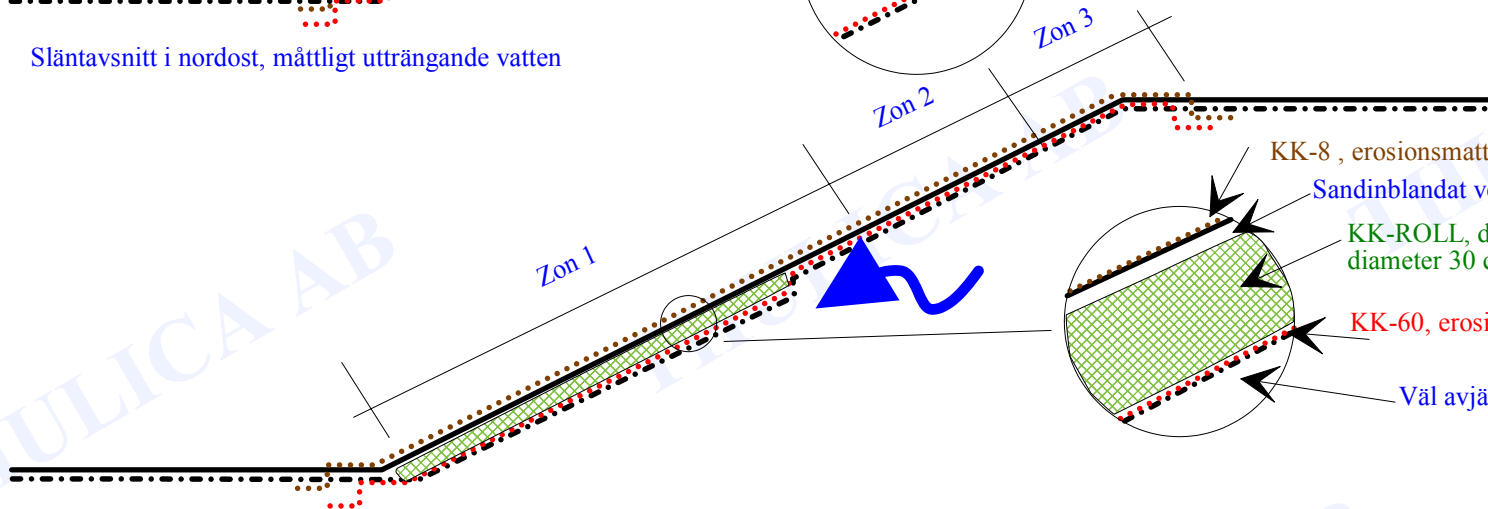

Släntavsnitt, stråk med kraftigt utträngande vatten


KK-8 , erosionsmatta

Sandinblandat vegetationsskikt 5 cm

KK-ROLL, dräneringsmedia diameter 30 cm

KK-60, erosionsmatta som friktionssäkring

Väl avjämnad slänt 1:2

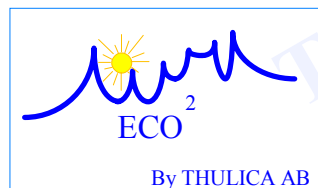

PRINCIPSKISS
Thulica AB

Dat.: 2000-04-20
Projekt: Grupp hus, S:t Jörgen
Park, Slänt vid hus D36

File:stjörgenp01.drw